



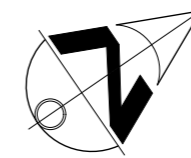
AVERTISSEMENT : CE DOCUMENT EST UN PLAN D'ETUDE . EN CONSEQUENCE , POUR DES IMPERATIFS TECHNIQUES OU DES CONTRAINTES DE CHANTIER , LE TRACÉ DES ELEMENTS DE CE PLAN , LES COTES , LES SURFACES , LES GAINES , LES SOFFITES AINSI QUE LES PRESTATIONS DEFINIES PEUVENT SUBIR DES MODIFICATIONS A LA REALISATION . SEUL LE PLAN DE RECOLLEMENT ETABLI EN FIN DE CHANTIER CONSIGNERA LES TRACES ET LES PRESTATIONS REELLES . LES EQUIPEMENTS SONT DONNES A TITRE INDICATIF . SEULS SERONT FOURNIS LES EQUIPEMENTS FIGURANT SUR LE DESCRIPTIF ANNEXE A L'ACTE DE VENTE

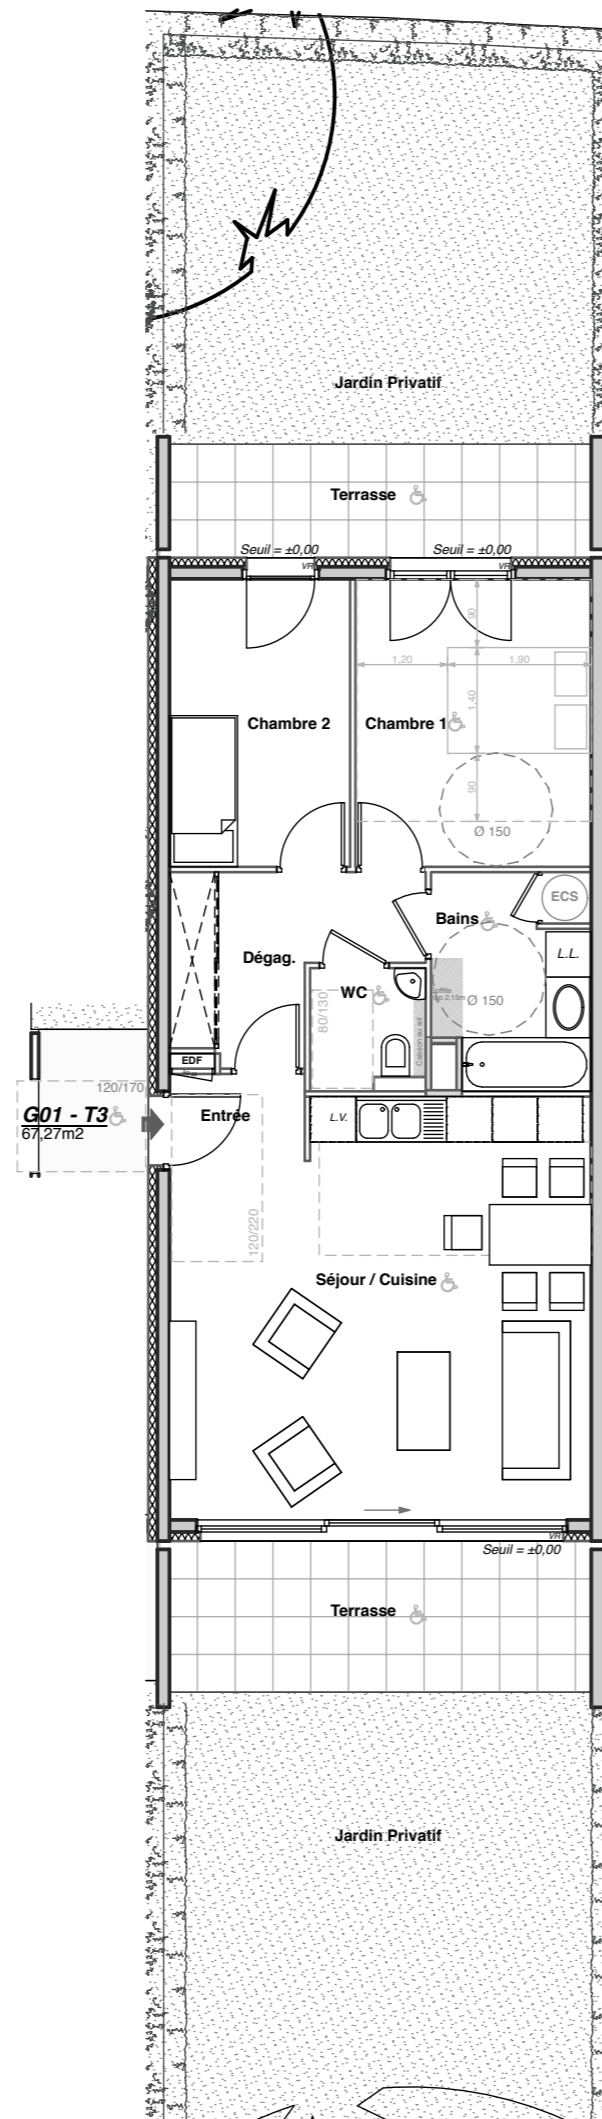

LEGENDE:

0 1m 2m 4m Echelle

 Faux-plafond, soffite & caisson au sol



LES COTTAGES D'HERMANCE




Route d'Hermance - 74140 Chens/Léman

ACQUEREUR:

Appartement: G 01

Villa Townhouses Niveau: RDC

Type: T3

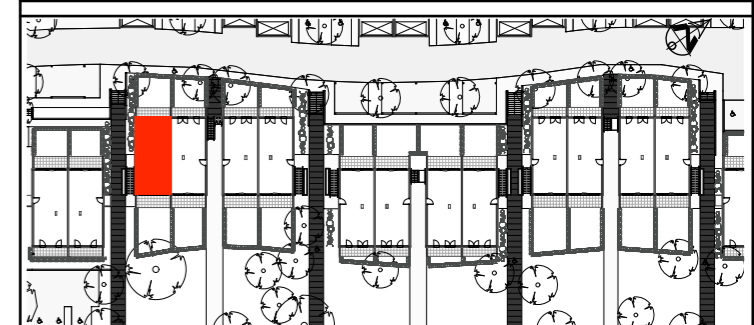

Surfaces habitables

Entrée	2,06 m2
Séjour / Cuisine	29,39 m2
Dégagement	6,39 m2
W.c.	2,35 m2
Chambre 1	12,04 m2
Chambre 2	9,23 m2
Salle de bains	5,81 m2

Total Habitable 67,27 m2

Terrasse 19,53 m2

Jardin privatif 59,20 m2

Cour

Local Jardin

Garage

Place de parking

Date: 30/07/2009

Mise à jour acquéreur:

